


Commune de Guidel

Commune de Cléguer

Commune de Queven

Commune de Gestel


COMMUNE DE PONT-SCORFF
PLAN LOCAL D'URBANISME

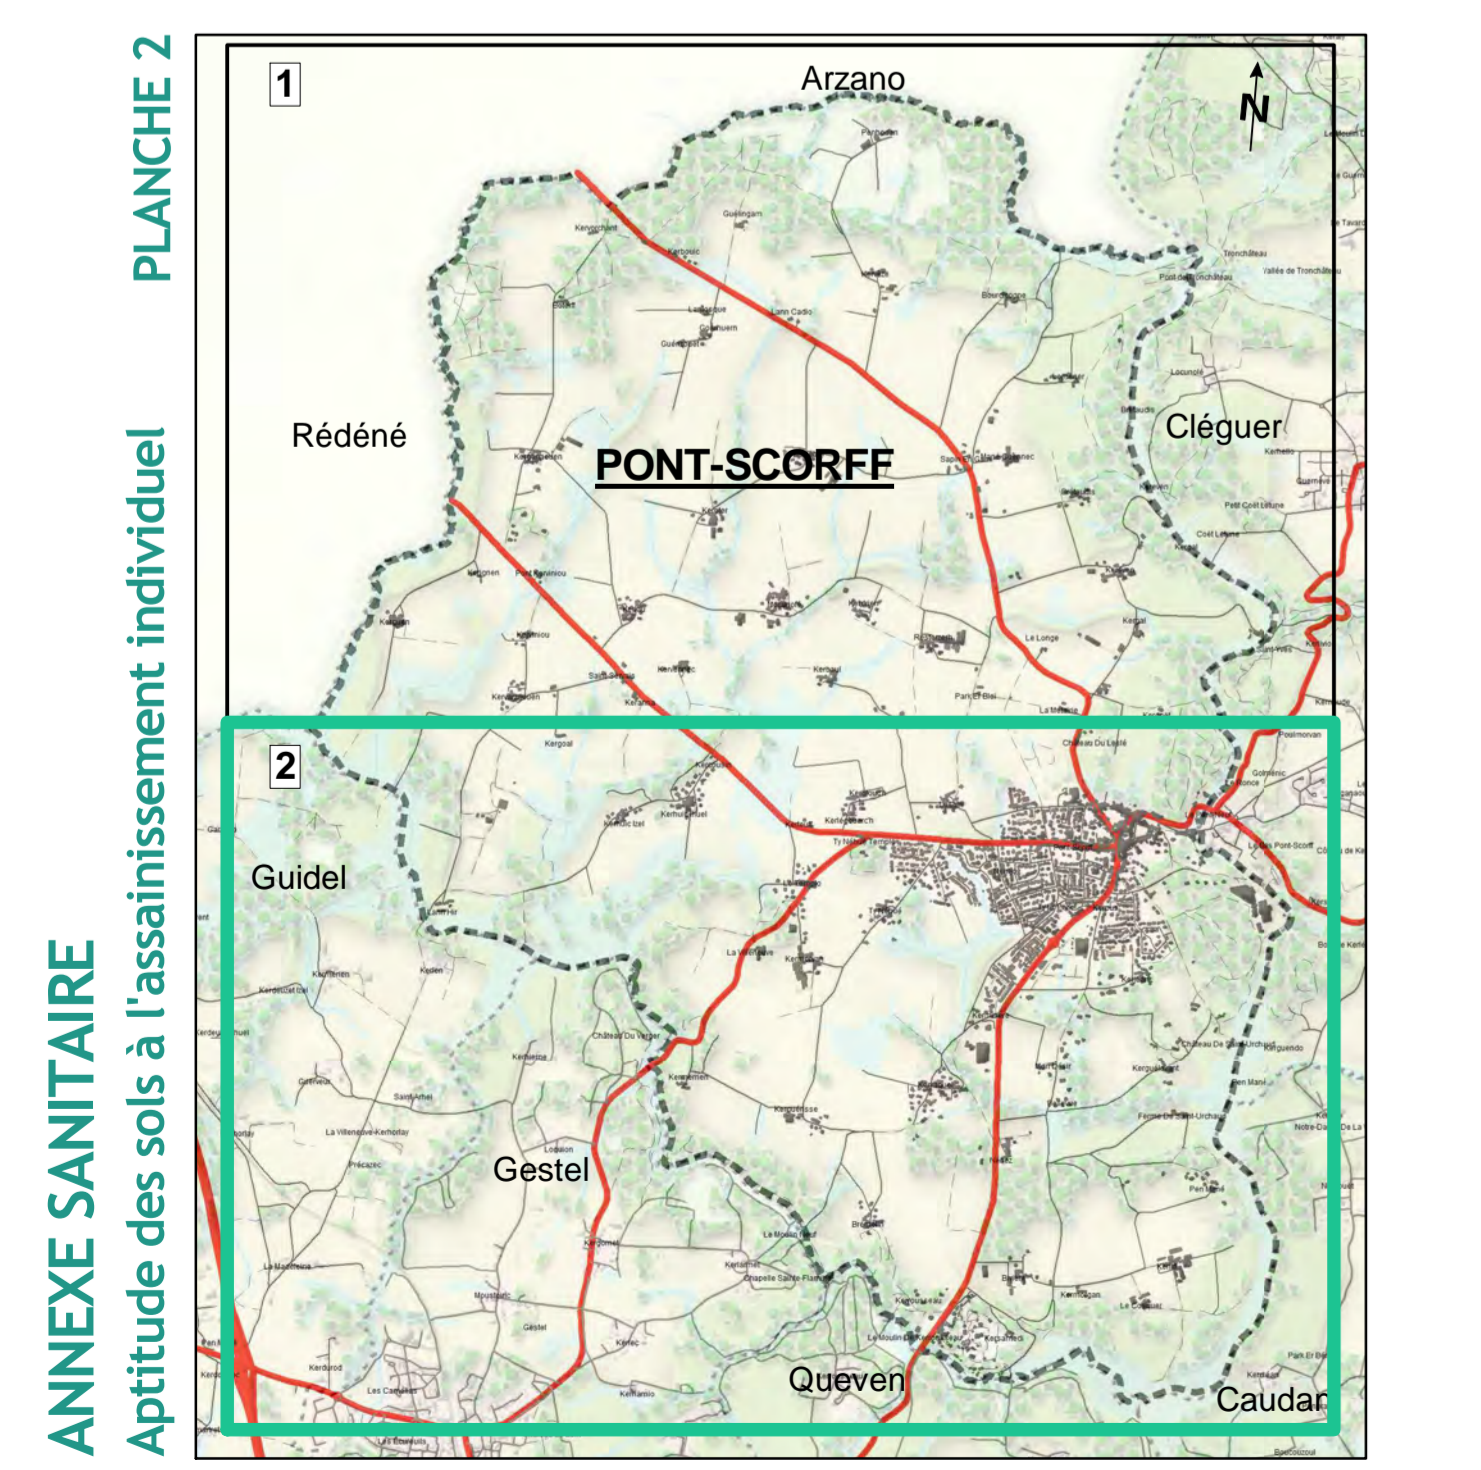

ANNEXE SANITAIRE
Aptitude des sols à l'assainissement individuel

- APTI
- APTI
- APTI
- APTI

Echelle 1/5000
Vu pour être annexé à la délibération
du Conseil municipal du 2 juillet 2018

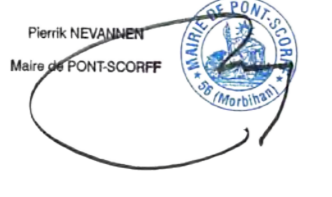

3LE

